

PORTAS				
Quantidade	Marca de tipo	Tipo	Largura (m)	Altura (m)
2	MV1	Pivotante com minirave e MDF - 100x285cm	1,00	2,85
1	MV2	Tipo camarão com minirave perfurado - 400x285cm	4,00	2,85
5	MV3	De giro com minirave perfurado - 100x185cm	1,00	1,80
1	MV4	Tipo camarão com minirave perfurado - 380x285cm	3,80	2,85
8	PM1	De giro com folha de madeira - 80x285cm	0,80	2,85
6	PM2	De giro com folha de madeira - 80x285cm	0,80	2,85
8	PM3	De giro com folha de madeira e bandeira fina - 80x285cm	0,80	2,85
3	PM4	De giro com folha de madeira e bandeira fina - 70x285cm	0,70	2,85
1	PM5	Pivotante com folha de madeira sem batente - 80x275cm	0,80	2,75
1	PM6	Pivotante com folha de madeira sem batente - 125x285cm	1,25	2,85
1	PM7	De corre embutida com folha de madeira - 100x285cm	1,00	2,85
1	PM8	Pivotante com folha de madeira sem batente - 90x275cm	0,90	2,75
1	PM9	De giro para saca com vidro - 70x285cm	0,70	2,80
7	PV1	De correr com 3 folhas ocultas - 200x250cm	2,00	2,50
4	PV2	De correr com 1 vidro, 1 tela mosquiteiro e camião minirave - 100x285cm	1,00	2,85
1	PV3	De correr com 1 vidro e camião minirave - 100x285cm	1,00	2,85
1	PV4	De correr com 4 folhas móveis de vidro (2 trilhos) - 870x250cm	8,70	2,50
2	PV5	De correr com 3 folhas móveis de vidro ocultas - 1200x250cm	12,00	2,50
1	PV6	De correr com 2 folhas móveis de vidro - 250x285cm	2,50	2,85
1	PV7	De correr com 2 folhas móveis de vidro - 270x285cm	2,70	2,85
1	PV8	De correr com 2 folhas fixas e 2 móveis de vidro - 560x285cm	5,60	2,85
1	VF1	Vidrio fixo 1 folha - 200x250cm	2,00	2,50
1	VN1	De giro com 1 folha com veneziana - 100 x 220cm	1,00	2,20
59				

JANELAS E DOMUS.				
Quantidade	Marca de tipo	Tipo	Largura do vão (m)	Altura do vão (m)
1	D1	Domus 1	0,96	14,78
1	D2	Domus 2	0,91	4,74
1	D3	Domus 3	0,75	2,48
1	D4	Domus 4	0,91	2,48
1	D4	Domus 4	0,91	2,48
1	D4	Domus 4	0,91	2,48
1	D4	Domus 4	0,91	2,48
1	D4	Domus 4	0,91	2,48
1	D4	Domus 4	0,91	2,48
1	J1	De correr com 2 folhas móveis de vidro - 360x165cm	3,60	1,65
2	J2	De correr com 2 folhas móveis de vidro - 100x165cm	1,00	0,65
1	J3	De correr com 2 folhas móveis de vidro + 1 tela mosquiteiro - 250x165cm	2,50	1,60

AMBIENTES				
Nome	Quantidade	Nível	Perímetro (m)	Área (m²)
Abrigo	1	Pav. Térreo	12,58	3,52
Academia	1	Pav. Térreo	34,33	45,89
Armário	1	Pav. Térreo	10,37	4,84
Banho 1	1	Pav. Térreo	13,19	9,14
Banho 2	1	Pav. Térreo	9,34	5,28
Banho 3	1	Pav. Térreo	9,34	5,28
Banho 4	1	Pav. Térreo	9,34	5,28
Banho 5	1	Pav. Térreo	13,19	9,14
Banho 6	1	Pav. Térreo	9,34	5,28
Banho 7	1	Pav. Térreo	9,34	5,28
Banho 8	1	Pav. Térreo	7,88	3,52
Banho 9	1	Pav. Térreo	6,59	2,89
Banho academia	1	Pav. Térreo	12,32	5,66
Circ. serv.	1	Pav. Térreo	9,40	3,36
Circulação	1	Pav. Térreo	33,98	23,20
Cosnet	1	Pav. Térreo	13,01	8,74
Cozinha	1	Pav. Térreo	34,66	40,60
Deck	1	Pav. Térreo	34,93	62,14
Deposito	1	Pav. Térreo	11,80	6,09
Despensa	1	Pav. Térreo	9,22	4,63
Gargem coberta	1	Pav. Térreo	44,97	117,10
Hall	1	Pav. Térreo	36,01	38,10
Jardim descoberto	1	Pav. Térreo	8,90	4,71
Lavabo	1	Pav. Térreo	6,40	2,54
Lavanderia	1	Pav. Térreo	13,50	11,26
Locutorio	1	Pav. Térreo	9,72	4,36
Piscina	1	Pav. Térreo	32,57	47,58
Quarto 1	1	Pav. Térreo	9,98	6,19
Quarto 2	1	Pav. Térreo	12,43	7,81
Sala	1	Pav. Térreo	40,66	100,06
Sala de TV	1	Pav. Térreo	20,80	27,03
Sala coberta	1	Pav. Térreo	14,46	7,44
Suíte unida	1	Pav. Térreo	14,57	11,42
SPA	1	Pav. Térreo	17,62	16,11
Suíte 1	1	Pav. Térreo	17,68	35,17
Suíte 2	1	Pav. Térreo	24,54	23,84
Suíte 3	1	Pav. Térreo	24,54	23,84
Suíte 4	1	Pav. Térreo	24,54	23,84
Suíte 5	1	Pav. Térreo	28,48	31,69
Suíte 6	1	Pav. Térreo	24,54	23,85
Suíte 7	1	Pav. Térreo	24,54	21,85
Área gourmet	1	Pav. Térreo	103,59	200,08
Casa de máquinas	1	Máquinas	31,80	47,16

LEGENDA	
	Bloco vertical 90m
	Bloco vertical 140m
	Bloco vertical 190m
	Bloco horizontal 140m
	Paredes duplas (2 blocos horizontais 140m)
	Paredes drywall
	Estrutura em madeira ver projeto específico
	Estrutura em concreto ver projeto específico

1

Pav. Térreo - Civil

ESCALA: 1:50

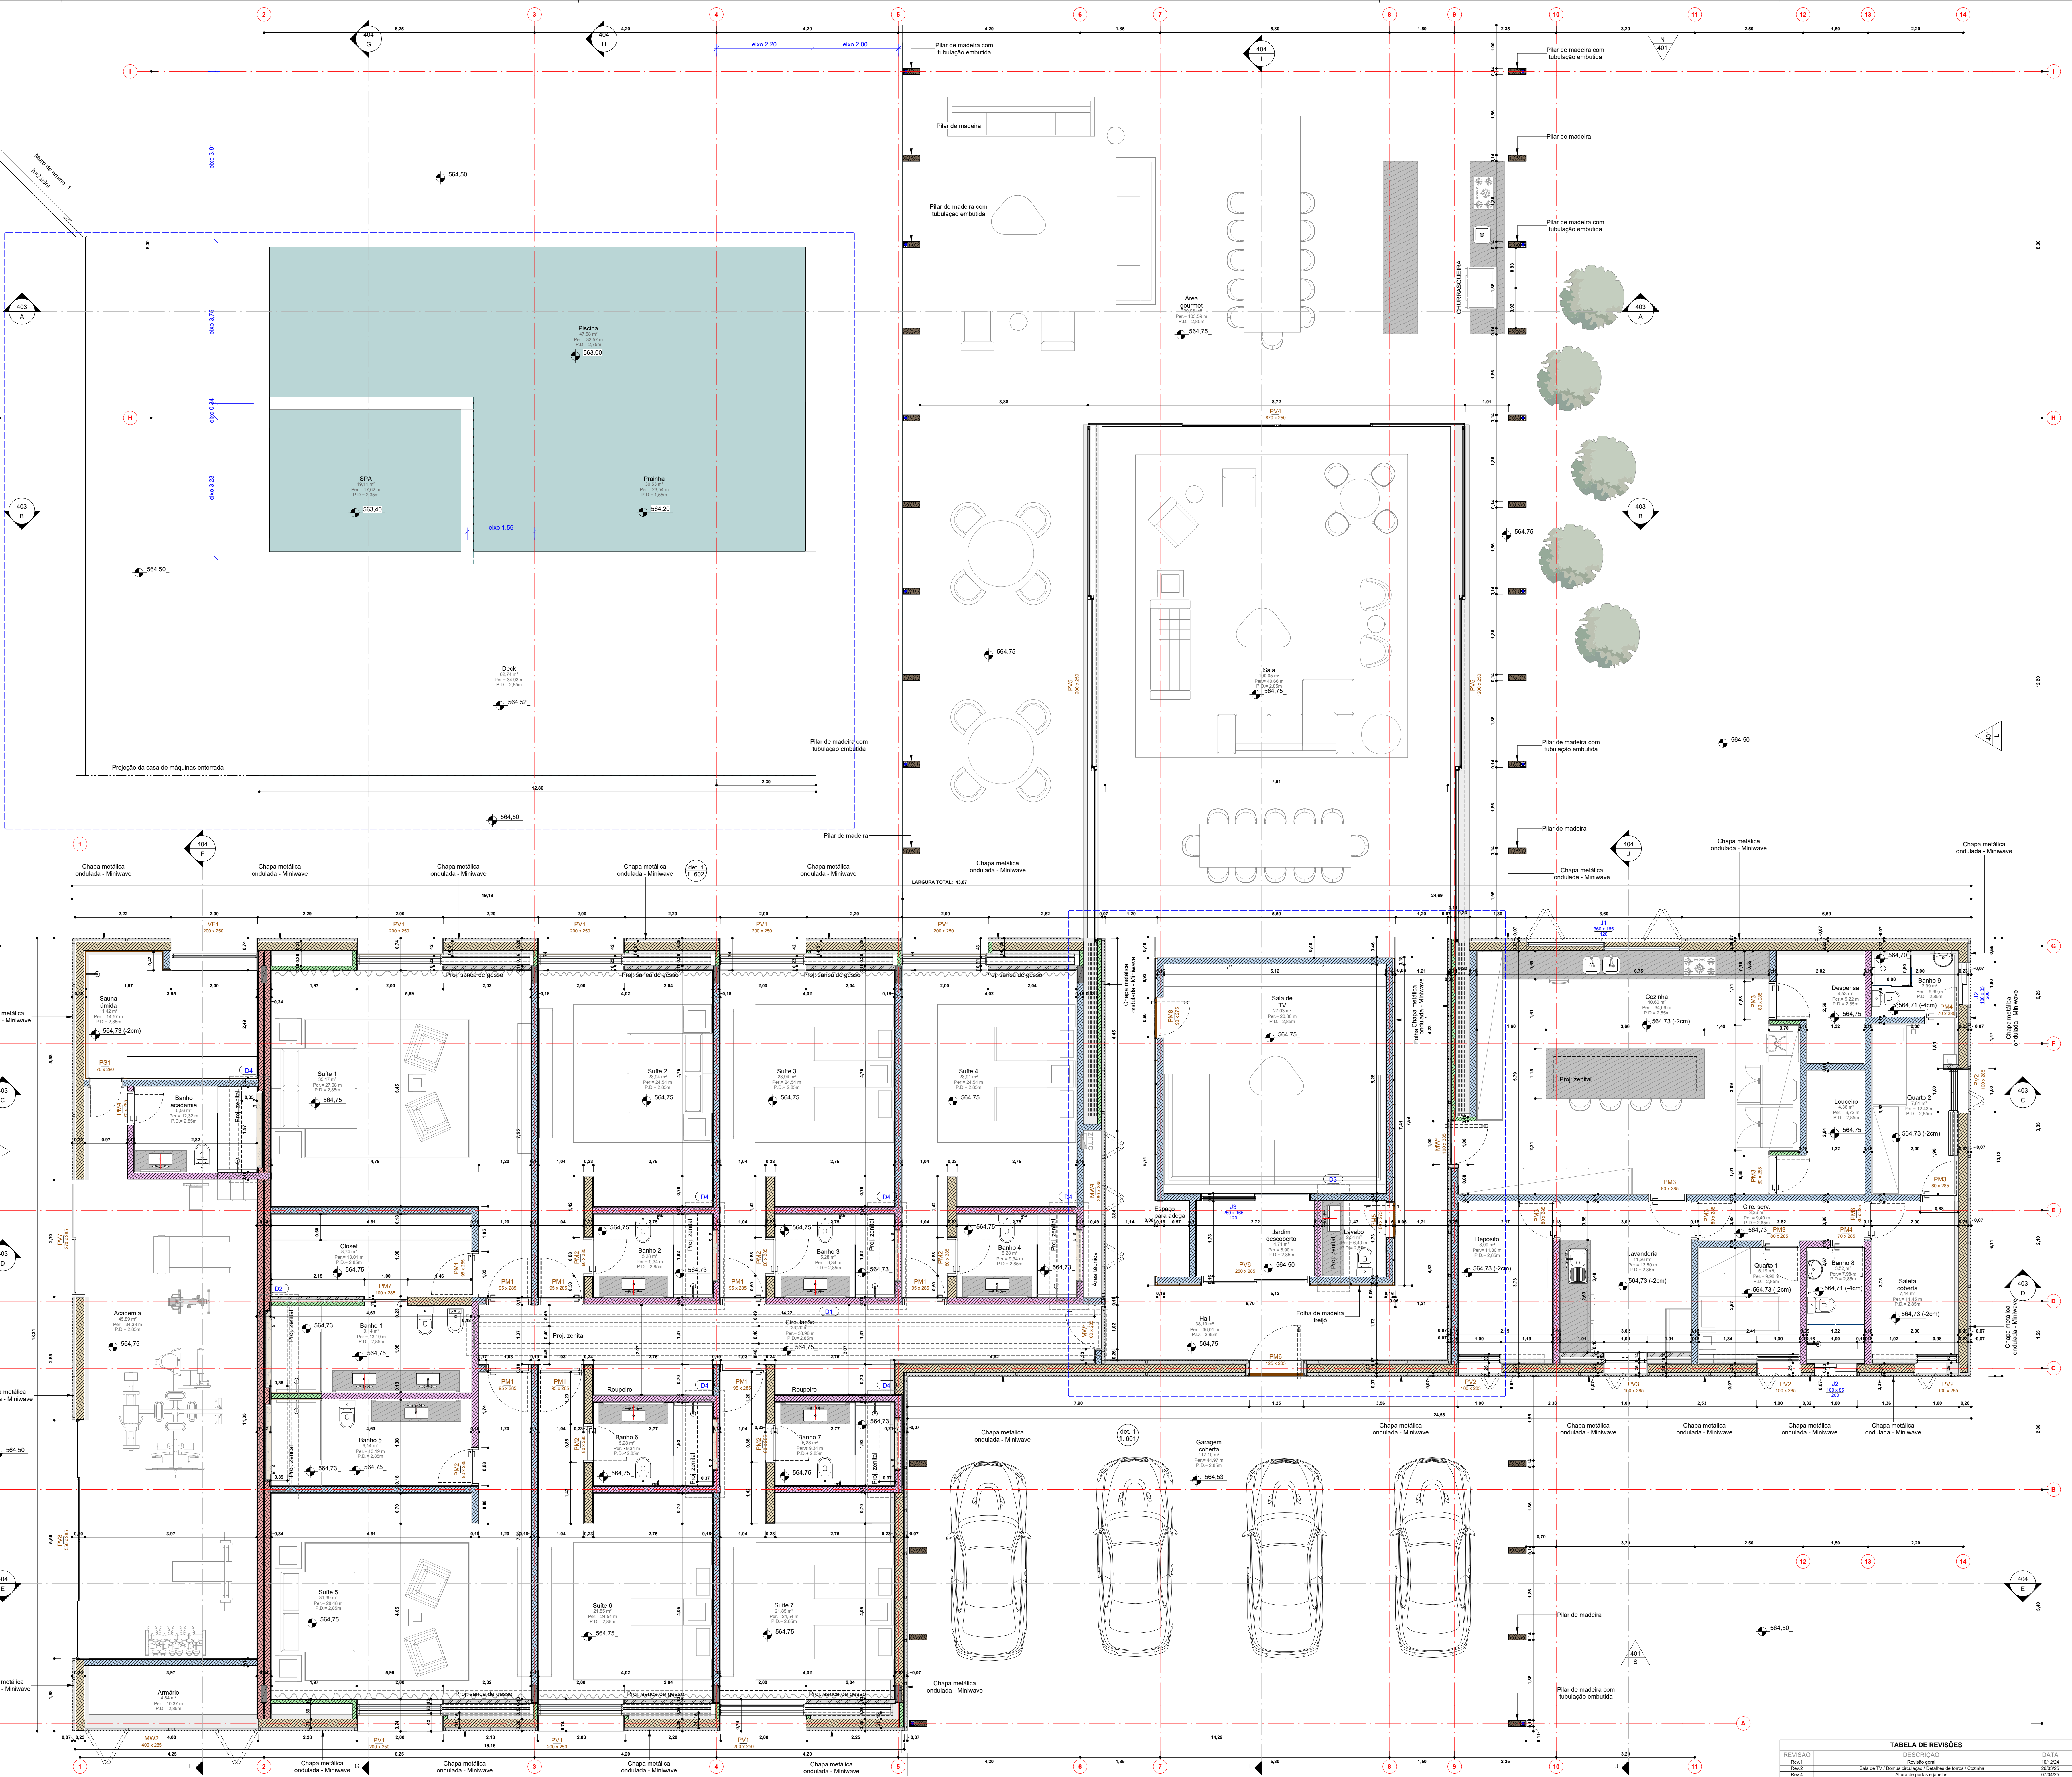


TABELA DE REVISÕES		
REVISÃO	DESCRIÇÃO	DATA
Rev. 1	Revisão geral	10/10/2024
Rev. 2	Sala de TV, Cozinha, Cozinha de Terço e Cozinha	08/03/2025
Rev. 4	Área de portão e jardim	07/04/2025

3D

https://skb.lyp8K7T

PROJETO

Residência unifamiliar

CLIENTES

Ogma

ENDEREÇO

Q. 1, L. 10, LOTEAMENTO PÁZUA DO VISTA, BAIRRO DO REBENTÃO, PÁZUA DO VISTA, PORTO FELIZ, SP

ETAPA

Executivo

REVISÃO

Rev. 4

DATA

07/04/2025 16:23:57

NOME DA FOLHA

PLANTA CIVIL - TERREO

FOLHA Nº

101